


De tuinontwerper, Buitenleven 2018/6

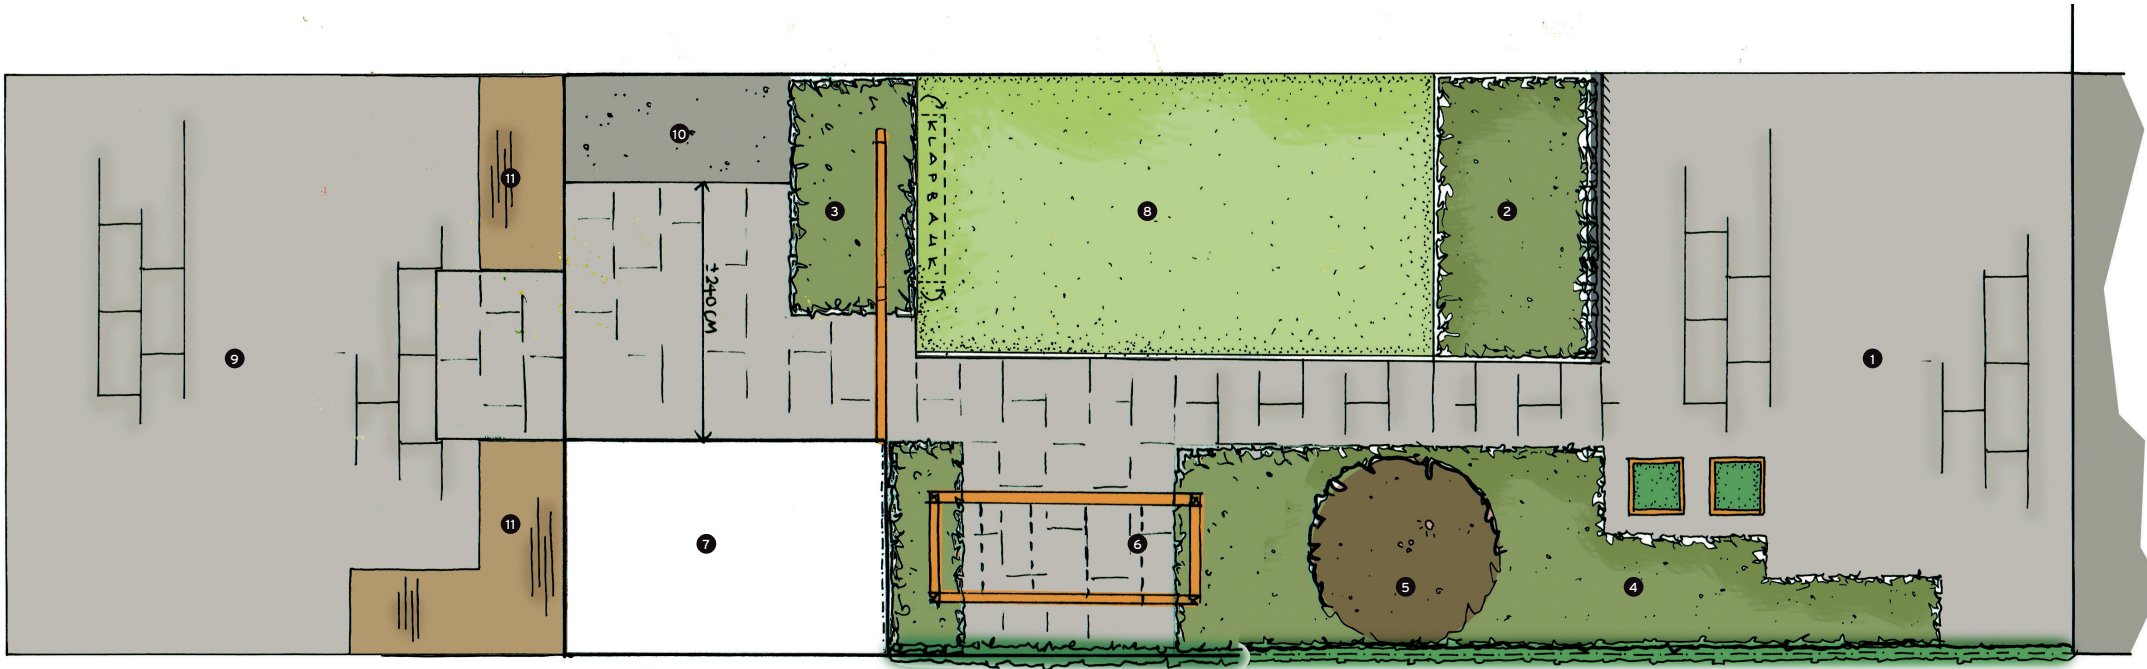

Legenda

Ontwerper: Martijn Tillema

Waar: Weesp (NH)

Grondsoort: klei

Ligging: op het westen

Afmetingen: 5,5x19 m (waarvan de laatste 5 m parkeervak)

Schaal: 1:50



1. Bestrating/eeterras van antracietkleurige betontegels (40x60 cm)
2. Verhoogde border van cortenstaal met onder meer zegge (*Carex morrowii* 'Ice Dance'), dropplant (*Agastache* 'Blue Fortune') en herfstanemoon (*Anemone hybrida* 'Hadspen Abundance')
3. Verhoogde border van cortenstaal met onder meer duizendknoop (*Persicaria amplexicaulis* 'White Eastfield'), salie (*Salvia nemorosa* 'Caradonna') en pluimhortensia (*Hydrangea paniculata* 'Limelight')
4. Border met onder meer aster (*Aster divaricatus* 'Beth'), leliegras (*Liriope muscari* 'Monroe White') en purperklokje (*Heuchera* 'Cherry Cola')
5. Japanse esdoorn (*Acer palmatum* 'Bloodgood')
6. Pergola's begroeid met druif, bosrank (*Clematis* 'Madame Le Coultre' en 'Etoile Violette') en Japanse kamperfoelie (*Lonicera japonica* 'Hall's Prolific')
7. Berging
8. Kunstgras
9. Parkeerplek
10. Vuilcontainers
11. Bestratingsdetails op de parkeerplaats, die op verzoek van de eigenaren zijn komen te vervallen