


# De tuinontwerper, Buitenleven 2018/9

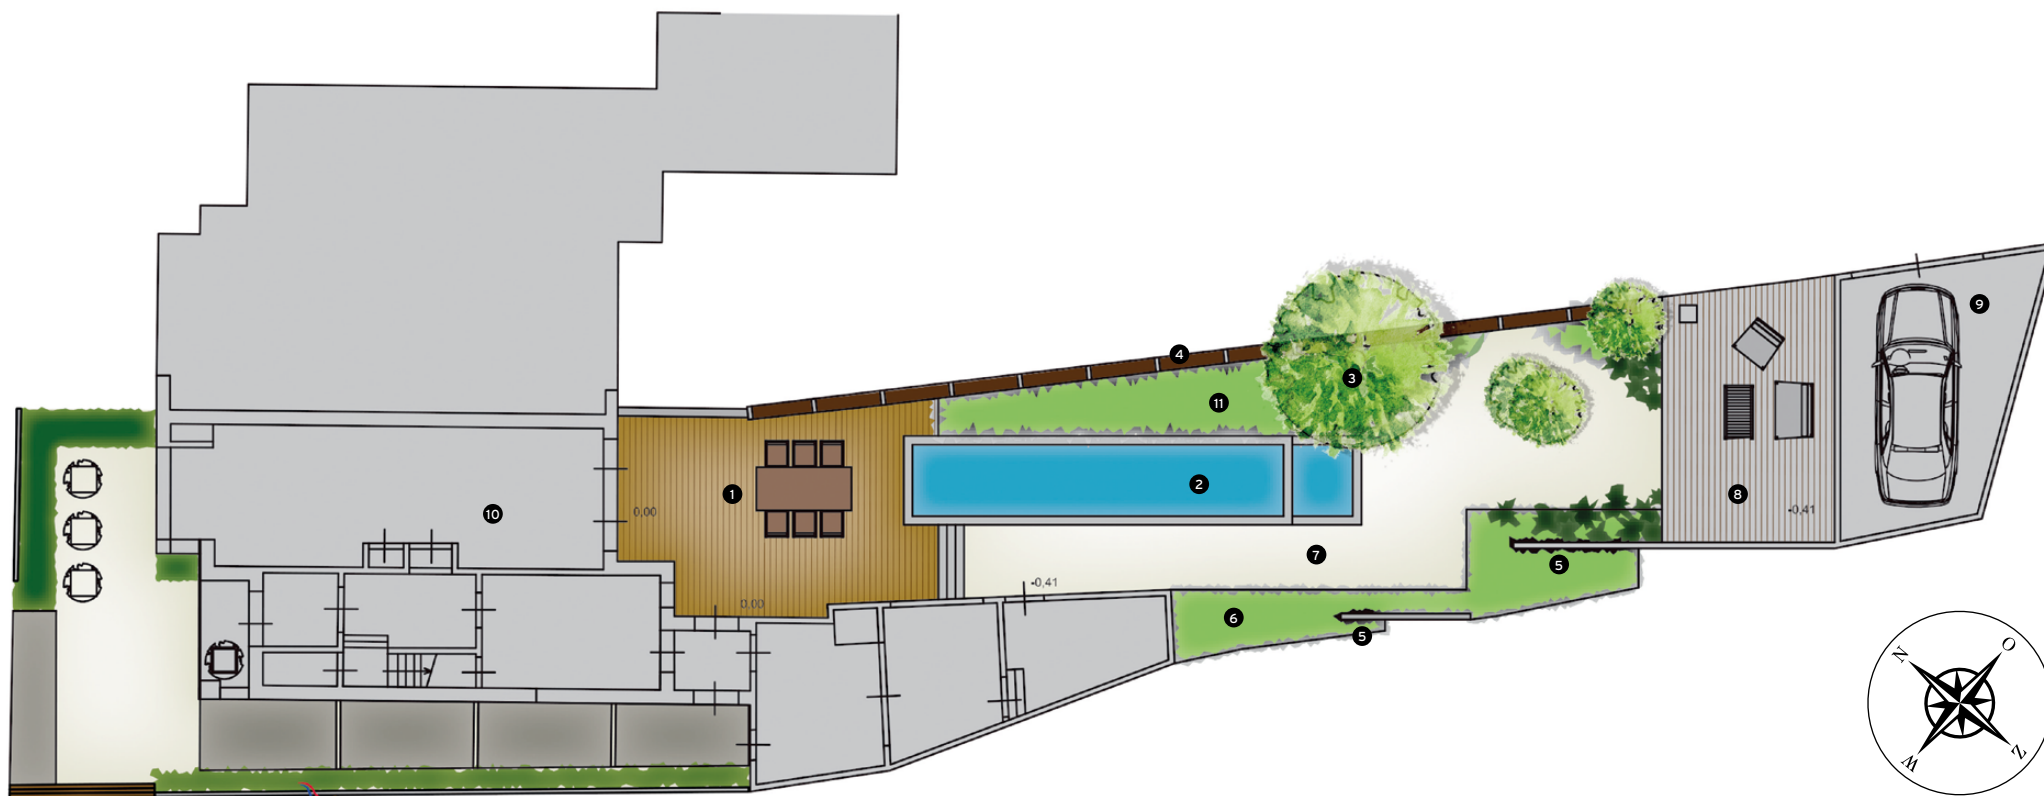

## Legenda

**Ontwerper:** Donders! & van der heiden

**Waar:** Vught (NB)

**Grondsoort:** zandgrond

**Ligging:** op het zuidoosten

**Afmetingen:** ca. 33x7 m

1. Terras met op gewapend beton aangebrachte Portugese tegeltjes
2. Spiegelvijver van 10,5x2 m
3. Japanse notenboom (*Ginkgo biloba*)
4. Erfafscheiding met keramische platen van 1x3 m (3 mm dikte)
5. Gestuukte wandjes met erachter zwarte lakbamboe (*Phyllostachys nigra*). Let op: de wortels zijn onder de grond begrenst vanwege de neiging tot woekeren
6. Border met onder meer zonnehoeed (*Rudbeckia fulgida* 'Goldsturm'), herfstanemoon (*Anemone x hybrida* 'Königin Charlotte') en longkruid (*Pulmonaria saccharata* 'Mrs. Moon')
7. Halfverharding van split
8. Ingetekend als veranda, maar hier is (vooralsnog) tuin met houtopslag
9. Garage
10. Woning
11. Border met onder meer ezelsoor (*Stachys byzantina*), purperklokje (*Heuchera* 'Silver Scrolls'), sierui (*Allium*) en klaproos (*Papaver*)