


De tuinontwerper, Buitenleven 2019/6

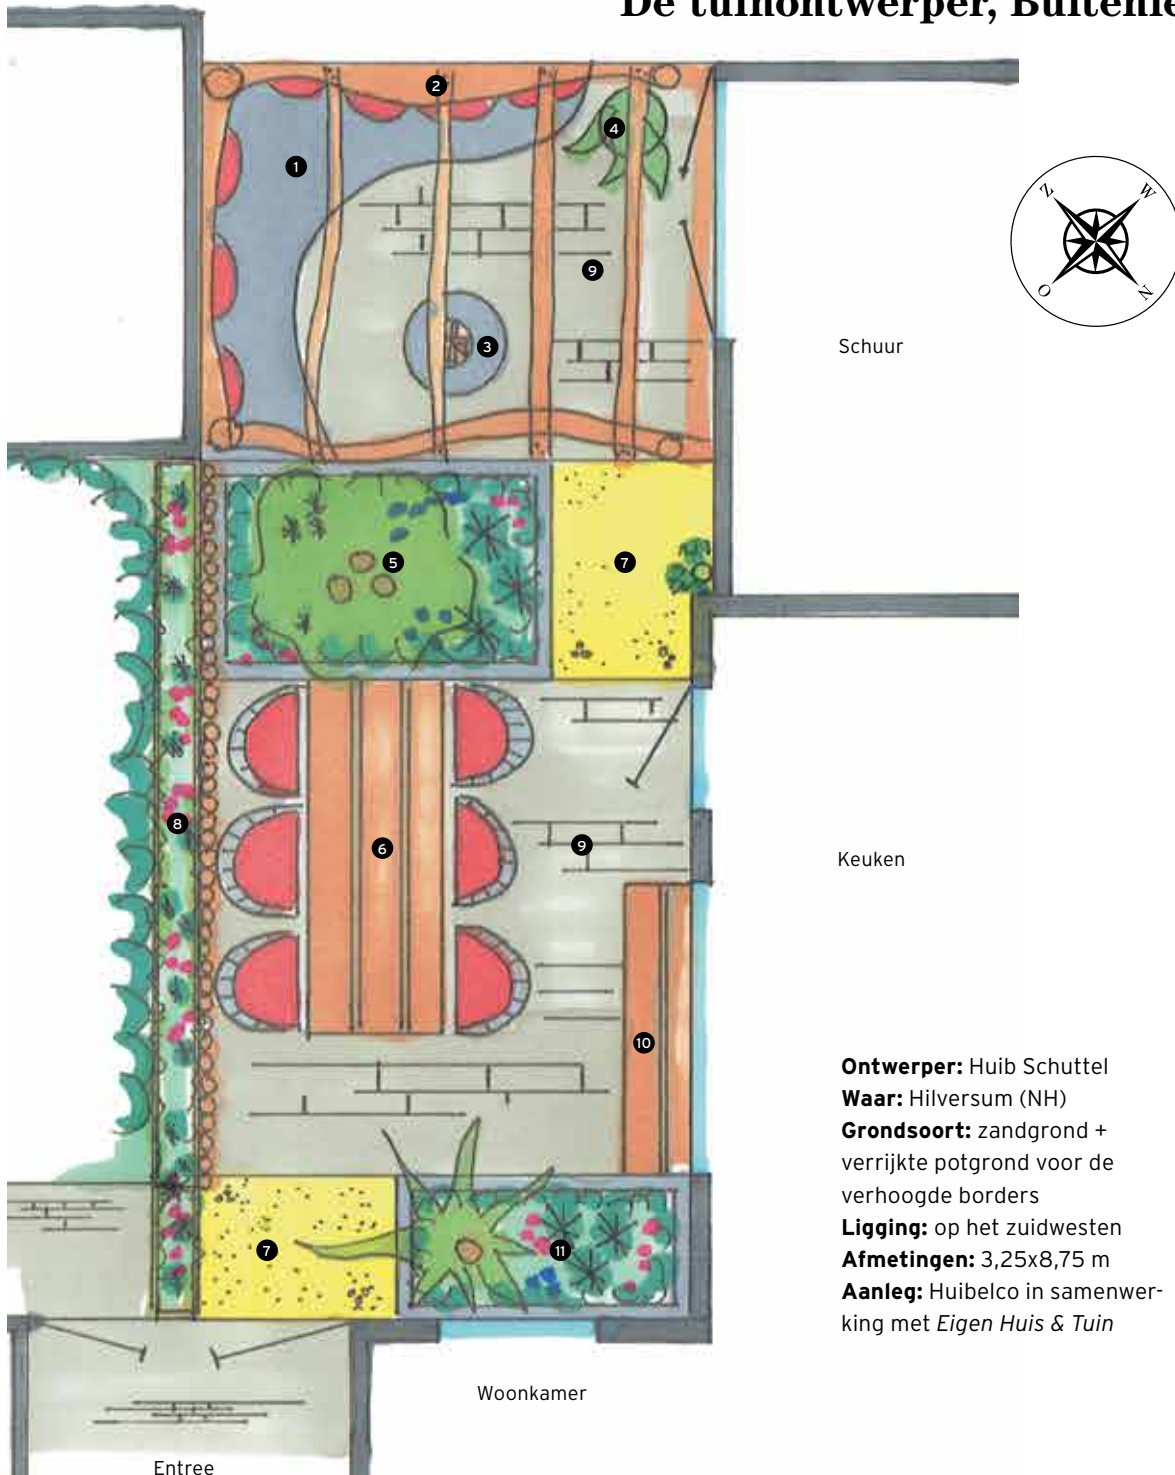

Legenda

1. Zitbank van patioblokken en beton, gestuukt
2. Overkapping van kastanje houten palen en rietmatten
3. Gashaard
4. Japanse banaan (*Musa basjoo*) in pot
5. Verhoogde border van MBI-muurelementen. Erin groeit onder meer meerstammige amberboom (*Liquidambar*), palmlilie (*Yucca flaccida*), bergden (*Pinus mugo* subsp. *mugo*) en Kaukasische vergeetmij-niet (*Brunnera macrophylla* 'Silver')
6. Eettafel met zes stoelen
7. Vakken met Yellow Sun split
8. Oude muur bedekt met zwarte bamboedelen. Bovenop staat een lange bloembak met erin vetkruid (*Sedum* 'Purple Emperor') en kleine maagdenpalm (*Vinca minor* 'Atropurpurea')
9. GeoPiazza-tegels (MBI) in lineair wildverband
10. Sidetable van douglashout
11. Verhoogde border van MBI-muurelementen. Erin groeit onder meer vijg (*Ficus carica*), palmlilie (*Yucca flaccida*), ezelsoren (*Stachys byzantina*), blauw schapengras (*Festuca glauca*) en Engels gras (*Armeria maritima* 'Alba')

Ontwerper: Huib Schuttel

Waar: Hilversum (NH)

Grondsoort: zandgrond + verrijkte potgrond voor de verhoogde borders

Ligging: op het zuidwesten

Afmetingen: 3,25x8,75 m

Aanleg: Huibelco in samenwerking met *Eigen Huis & Tuin*