
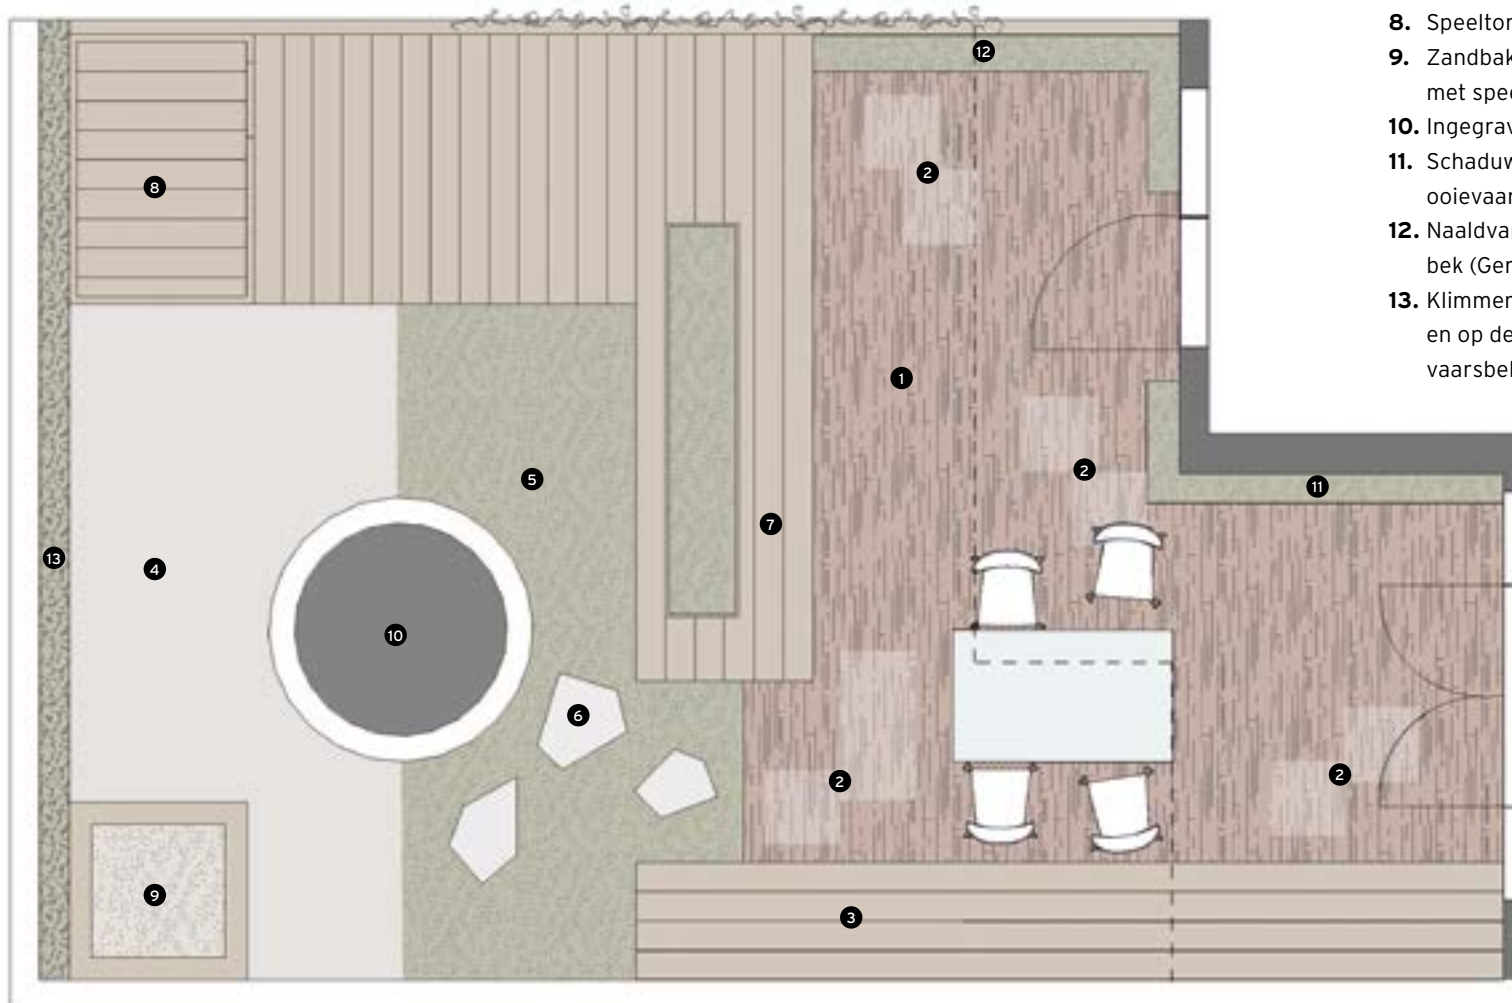


# De tuinontwerper, Buitenleven 2019/4

## Legenda

1. Terras van oud gebakken klinker (20x6,5x6,5 cm)
2. Vlakken van hergebruikte scoria bricks
3. Tuinbank met zwevend effect
4. Bruin kunstgras als buitentapijt
5. Border met onder meer duizendknoop (*Persicaria amplexicaulis*) en herfststanemoon (*Anemone tomentosa* 'Robustissima')
6. Flagstones met ertussen koperknoopje (*Leptinella squalida*) en (priem)vetmuur (*Sagina subulata*)
7. Vlonder met zwevend effect en geïntegreerde bloembak van cortenstaal
8. Speeltoren
9. Zandbak van roodbruine rubberen bielzen, gevuld met speelzand
10. Ingegraven trampoline (Ø180 cm)
11. Schaduwborder met naaldvaren (*Polystichum*) en ooievaarsbek (*Geranium endressii*)
12. Naaldvaren (*Polystichum tsussimense*), ooievaarsbek (*Geranium endressii* en *Geranium psilostemon*)
13. Klimmers *Hedera helix* en *Parthenocissus henryana* en op de grond de paarse bloemetjes van ooievaarsbek (*Geranium* 'Rozanne')

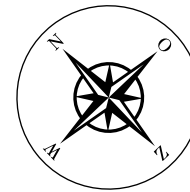

**Ontwerper:** House of Green  
**Waar:** Den Haag (ZH)  
**Grondsoort:** zandgrond  
**Ligging:** op het noordwesten  
**Afmetingen:** 9,70x6,50 m  
**Aanleg:** Allure Tuinen